

บันทึกตกลงฉบับนี้ทำขึ้น ณ. ที่ทำการองค์การบริหารส่วนตำบลบ้านซ่ง อำเภอคำชะอี จังหวัดมุกดาหาร เมื่อวันที่ 21 เดือน กรกฎาคม พ.ศ. 2560 ระหว่าง องค์การบริหารส่วนตำบลบ้านซ่ง โดย นายนิราศ พันธุ์ทอง ตำแหน่ง นายกององค์การบริหารส่วนตำบลบ้านซ่ง ซึ่งต่อไปในการบันทึกตกลงจ้างนี้เรียกว่า “ผู้ว่าจ้าง” ฝ่ายหนึ่งกับ บุณยรักษา เทรดั้ง สำนักงานเลขที่ 166 หมู่ที่ 3 ถนน คำชะอี -มุกดาหาร ตำบลผึ่งแดด อำเภอเมืองมุกดาหาร จังหวัดมุกดาหาร โดย นายสิริ มีสิทธิ์ ตำแหน่ง ผู้จัดการ ผู้มีอำนาจลงนาม ซึ่งต่อไปในบันทึกตกลงจ้างนี้เรียกว่า “ผู้รับจ้าง” อีกฝ่ายหนึ่ง


ทั้งสองฝ่ายได้ตกลงกันมีข้อความดังต่อไปนี้


ข้อ 1. ผู้ว่าจ้างตกลงจ้างและผู้รับจ้างตกลงรับจ้าง ตามโครงการก่อสร้างเมรุเผาศพป่าช้าบ้านนาสีนวล หมู่ที่ 1 ปริมาณงาน กว้าง 3.00 เมตร ยาว 3.00 เมตร สูง 6.00 เมตร พร้อมป้ายประชาสัมพันธ์โครงการ จำนวน 1 ป้าย งบประมาณ 250,000.-บาท (-สองแสนห้าหมื่นบาทถ้วน-) รายละเอียดตามแบบบัญชีประมาณการก่อสร้าง ของ องค์การบริหารส่วนตำบลบ้านซ่ง ซึ่งได้รวมภาษีมูลค่าเพิ่ม จำนวน - บาท ตลอดจนภาษีอากรอื่นๆ และค่าใช้จ่ายทั้งปวงด้วยแล้ว โดยผู้รับจ้างเริ่มขนย้ายเครื่องมืออุปกรณ์ทำงานวันแรกในวันที่ 22 เดือนกรกฎาคม 2560 โดยกำหนดให้แล้วเสร็จสมบูรณ์ภายใน วันที่ 22 เดือน สิงหาคม พ.ศ. 2560

ข้อ 2. หากผู้รับจ้างทำงานไม่แล้วเสร็จภายในกำหนดตามข้อ 1. ผู้รับจ้างจะต้องเสียค่าปรับเป็นรายวันวันละ 250.-บาท (...สองร้อยห้าสิบบาทถ้วน...) จนถึงวันที่ส่งมอบ

ข้อ 3. เมื่อผู้ว่าจ้างได้รับมอบงานแล้ว หากมีเหตุซำรุดเสียหายเกิดขึ้นแก่งานจ้างภายในกำหนด 1 ปี นับถัดจากวันที่ได้รับมอบงาน ซึ่งความซำรุดบกพร่องหรือเสียหายนั้นเกิดจากความบกพร่องของผู้รับจ้างเป็นโดยทำให้ไม่เรียบร้อยหรือใช้สิ่งของที่ไม่ดี หรือทำไม่ถูกต้องตามหลักวิชาการก็ตาม ผู้รับจ้างจะต้องรีบทำการแก้ไขให้เป็นที่เรียบร้อยภายในระยะเวลาที่ผู้ว่าจ้างกำหนด โดยไม่คิดค่าใช้จ่ายใดๆ ทั้งสิ้น

ข้อ 4. ในขณะที่ทำบันทึกตกลงนี้ ผู้รับจ้างได้นำเงินมัดจำประกันสัญญา เป็นเงินสด จำนวนเงิน 12,500.- บาท (-หนึ่งหมื่นสองพันห้าร้อยบาทถ้วน-) ซึ่งเท่ากับร้อยละห้าของค่าจ้าง ตามใบเสร็จรับเงิน เล่มที่ 1/2560 เลขที่ ลงวันที่ 21 กรกฎาคม 2560 มามอบให้แก่ผู้ว่าจ้าง เพื่อเป็นหลักประกันการปฏิบัติตามข้อตกลง หากผู้รับจ้างไม่ปฏิบัติตามบันทึกตกลงข้อหนึ่งข้อใด ผู้รับจ้างยินยอมให้ผู้ว่าจ้างริบหลักประกันจำนวนดังกล่าว

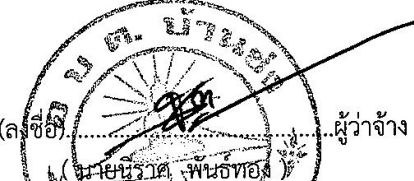(ลงชื่อ)  ผู้ว่าจ้าง
(นายนิราศ พันธุ์ทอง)
นายกองค์การบริหารส่วนตำบลบ้านซ่ง

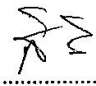(ลงชื่อ)  ผู้รับจ้าง
(นายสิริ มีสิทธิ์)
ผู้จัดการ

บันทึกตกลงนี้ทำขึ้นสองฉบับ มีข้อความตรงกัน ทั้งสองฝ่ายได้อ่านและเข้าใจข้อความโดยตลอดแล้ว จึงได้
ลงลายมือชื่อพร้อมประทับตรา (ถ้ามี) ไว้เป็นสำคัญต่อหน้าพยานและต่างยึดถือไว้ละฉบับ

(ลงชื่อ).....ผู้ว่าจ้าง
(นายณัฐศุภ พันธ์ทอง)
นายกองค์การบริหารส่วนตำบลบ้านซ่ง

(ลงชื่อ).....ผู้รับจ้าง
(นายสิริ มีสิทธิ์)
ผู้จัดการ

(ลงชื่อ).....พยาน
(นางกัญณาการ เนตรวงศ์)

(ลงชื่อ).....พยาน
(นายประสาท คนคล่อง)



ประกาศองค์การบริหารส่วนตำบลบ้านซ่ง

เรื่อง การเปิดเผยรายละเอียดค่าใช้จ่าย และราคากลางตามโครงการก่อสร้างเมรุเผาศพป่าช้าบ้านนาสีนวล หมู่ที่ 1

ตามที่องค์การบริหารส่วนตำบลบ้านซ่ง อำเภอคำชะอี จังหวัดมุกดาหาร มีความประสงค์จะดำเนินการก่อสร้างเมรุเผาศพป่าช้าบ้านนาสีนวล หมู่ที่ 1 งบประมาณ 250,000.- บาท (-สองแสนห้าหมื่นบาทถ้วน-) เงินค่าจ้างตามโครงการดังกล่าวข้างต้น เบิกจ่ายจากข้อบัญญัติงบประมาณรายจ่ายประจำปี 2560 ดังรายละเอียดดังต่อไปนี้

1. ชื่อโครงการ ก่อสร้างเมรุเผาศพป่าช้า บ้านนาสีนวล หมู่ที่ 1
หน่วยงานเจ้าของโครงการ องค์การบริหารส่วนตำบลบ้านซ่ง อำเภอคำชะอี จังหวัดมุกดาหาร
2. วงเงินงบประมาณที่ได้รับจัดสรร 250,000.- บาท (-สองแสนห้าหมื่นบาทถ้วน-)
3. ลักษณะงาน
ปริมาณงาน กว้าง 3.00 เมตร ยาว 3.00 เมตร สูง 6.00 เมตร
4. ราคากลางคำนวณ ณ วันที่ 13 สิงหาคม 2560 เป็นเงิน 250,000.- บาท (สองแสนห้าหมื่นบาทถ้วน)
5. บัญชีประมาณการราคากลาง
 - 5.1 แบบ ปร 4
 - 5.2 แบบ ปร 5
6. รายชื่อคณะกรรมการกำหนดราคากลาง
 - 6.1 นางสาวทศพร ทองกาล ตำแหน่ง ปลัดองค์การบริหารส่วนตำบล ประธานกรรมการ
 - 6.2 นายเสกสรร กุลสุทธิ ตำแหน่ง ผู้อำนวยการกองช่าง กรรมการ
 - 6.3 นายประสาท คนคล่อง ตำแหน่ง เจ้าพนักงานจัดเก็บรายได้รักษาราชการแทนผู้อำนวยการกองคลัง กรรมการ

ดังนั้น เพื่อเป็นการปฏิบัติตามพระราชบัญญัติประกอบรัฐธรรมนูญว่าด้วยการป้องกันและปราบปรามการทุจริตแห่งชาติ พ.ศ.2542 แก้ไขเพิ่มเติม(ฉบับที่ 2) พ.ศ. 2554 มาตรา 103/7 และมาตรา 103/8 เกี่ยวกับการจัดซื้อจัดจ้างและราคากลาง ในการจัดจ้างตามโครงการดังกล่าวข้างต้น

จึงประกาศมาให้ทราบโดยทั่วกัน

ประกาศ ณ วันที่ 13 กรกฎาคม 2560

(นายนิราศ พันธทอง)

นายกองค์การบริหารส่วนตำบลบ้านซ่ง



ตารางแสดงวงเงินงบประมาณที่ได้รับจัดสรรและราคากลางในงานจ้างก่อสร้าง

๑. ชื่อโครงการ ก่อสร้างเมรุเผาศพป่าช้า บ้านนาสีนวล หมู่ที่ ๑
หน่วยงานเจ้าของโครงการ องค์การบริหารส่วนตำบลบ้านซ่ง
๒. วงเงินงบประมาณที่ได้รับจัดสรร ๒๕๐,๐๐๐.-บาท (-สองแสนห้าหมื่นบาทถ้วน-)
๓. ลักษณะงาน
ปริมาณงาน กว้าง ๓.๐๐ เมตร ยาว ๓.๐๐ เมตร สูง ๖.๐๐ เมตร
๔. ราคากลางคำนวณ ณ วันที่ ๑๓ เดือน สิงหาคม พ.ศ. ๒๕๖๐

เป็นเงิน ๒๕๐,๐๐๐.- บาท (-สองแสนห้าหมื่นบาทถ้วน-)

๕. บัญชีประมาณการราคากลาง

๕.๑ แบบ พร ๔

๕.๒ แบบ พร ๕

๖. รายชื่อคณะกรรมการกำหนดราคากลาง


๑. นางสาวทศพร ทองกาล ตำแหน่ง ปลัด อบต. บ้านซ่ง ประธานกรรมการ
๒. นายเสกสรร กุลสุทธิ ตำแหน่ง ผู้อำนวยการกองช่าง กรรมการ
๓. นายประสาท คนคล่อง ตำแหน่ง เจ้าพนักงานจัดเก็บรายได้รักษาราชการ
แทนผู้อำนวยการกองคลัง กรรมการ


โครงการ ก่อสร้างเมรุเผาศพป่าช้าบ้านนาสีนวล
 สถานที่ บ้านนาสีนวล หมู่ที่ 1 ตำบลบ้านซ่ง อำเภอดำรงวิทยะฮิ จังหวัดมุกดาหาร
 หน่วยงาน องค์การบริหารส่วนตำบลบ้านซ่ง
 ปริมาณงาน กว้าง 3.00 เมตร ยาว 3.00 เมตร สูง 6.00 เมตร
 แบบเลขที่ ประมาณการวันที่ สิงหาคม 2559
 หน่วยงานออกแบบแปลนและรายการ กองช่าง องค์การบริหารส่วนตำบลบ้านซ่ง
 ประมาณราคาตามแบบ ปร.4 จำนวน.....1.....แผ่น

ลำดับที่	รายการ	รวมค่าวัสดุ	Factor F	รวมค่าก่อสร้าง	หมายเหตุ
		และค่าแรงงาน			
1	ประเภทงานอาคาร	197,861.00	1.2726	251,797.91	ราคาต่อหน่วยรวมค่าแรง
2	ประเภทงานทาง			-	
3	ประเภทงานชลประทาน				
4	ประเภทงานสะพานและท่อเหลี่ยม	-		-	
5	ประเภทงานที่ไม่ปรับราคา	-		-	
	ครุภัณฑ์	-		-	
	ป้ายโครงการชั่วคราว	-		-	
	ป้ายโครงการถาวร			-	
	เงื่อนไข				
	เงินล่วงหน้าจ่าย.....0.....%				
	เงินประกันผลงานหัก...0.....%				
	ดอกเบี้ยเงินกู้.....7.....%				
	ภาษีมูลค่าเพิ่ม.....7.....%				
	พื้นที่ปกติ				
	รวมค่าก่อสร้างทั้งสิ้น			251,797.91	
	คิดเป็นเงินประมาณ			250,000.00	

จำนวนเงินเป็นตัวอักษร สองแสนห้าหมื่นบาทถ้วน

ลงชื่อ..........ผู้ประมาณการ
 (นายเสกสรร กุลสุทธิ) ผู้อำนวยการกองช่าง

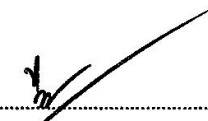ลงชื่อ..........เห็นชอบ
 (นางสาวทศพร ทองกาล) ปลัดอบต.บ้านซ่ง

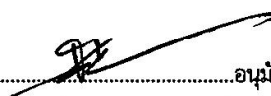
ลงชื่อ..........อนุมัติ
 (นายนิราศ พันธุ์ทอง) นายก อบต.บ้านซ่ง

ปูนซีเมนต์	10	ถุง	115.0	1,150	100	1,000	2,150
ทราย	1	ลบ.ม.	400	400	100	100	500
5 งานโครงสร้างเหล็กคาน้ำเตาเผา							
เหล็กกล่องขนาด 1"X1"	4	ท่อน	280	1,120	200	800	1,920
เหล็กรีดลอน	4.5	ตร.ม.	90	405	50	225	630
เหล็กแป๊บเสายขนาด 2"	2	ท่อน	650	1,300			1,300
สกรูยึดเหล็กรีดลอน	1	ถุง	280	280			280
6 ป้ายประชาสัมพันธ์โครงการ (1.20X2.40 ม.)	1	ป้าย	3,000	3,000			3,000
รวมค่าวัสดุและค่าแรงงาน				173,945		23,915	197,861


ผู้ประเมินการ
(นายเสกสรร กุศลสิทธิ์)
ผู้อำนวยการกองช่าง

เห็นชอบ
(นางสาวศุภพร ทองกาล)
ปลัดกองช่างบริหารส่วนตำบลบ้านซ่ง

อนุมัติ
(นายปวิรัช พันธุ์ทอง)
นายกองค์การบริหารส่วนตำบลบ้านซ่ง

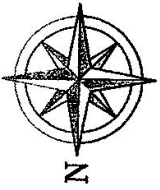

แผนที่โดยสังเขปจุดที่ตั้งโครงการเมรุเผาศพ หมู่ที่ 1. บ้านนาสีนวน

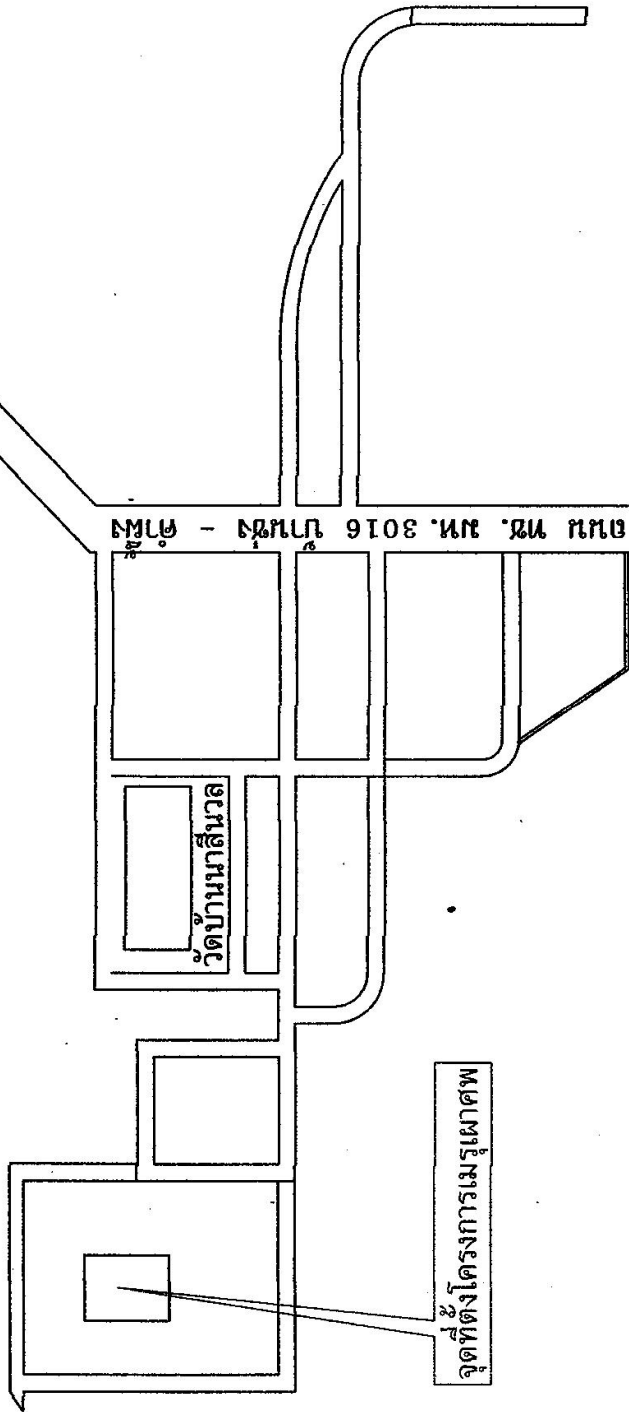


เขียนแบบ (.....)
 นายเสกสรรค์ กุดสุโข
 ผู้อำนวยการกองฯ



เห็นชอบ (.....)
 นายประวิทย์ ทองภักดี
 ปลัดกองฯ

อนุมัติ (.....)
 นายธีรวิทย์ พันธุ์ทอง
 นายกองกลางบริหารส่วนตำบลบ้านซ่ง


ไปมุกดาหาร ทางหลวงแผ่นดินหมายเลข 2042 ไปกุฉินารายณ์

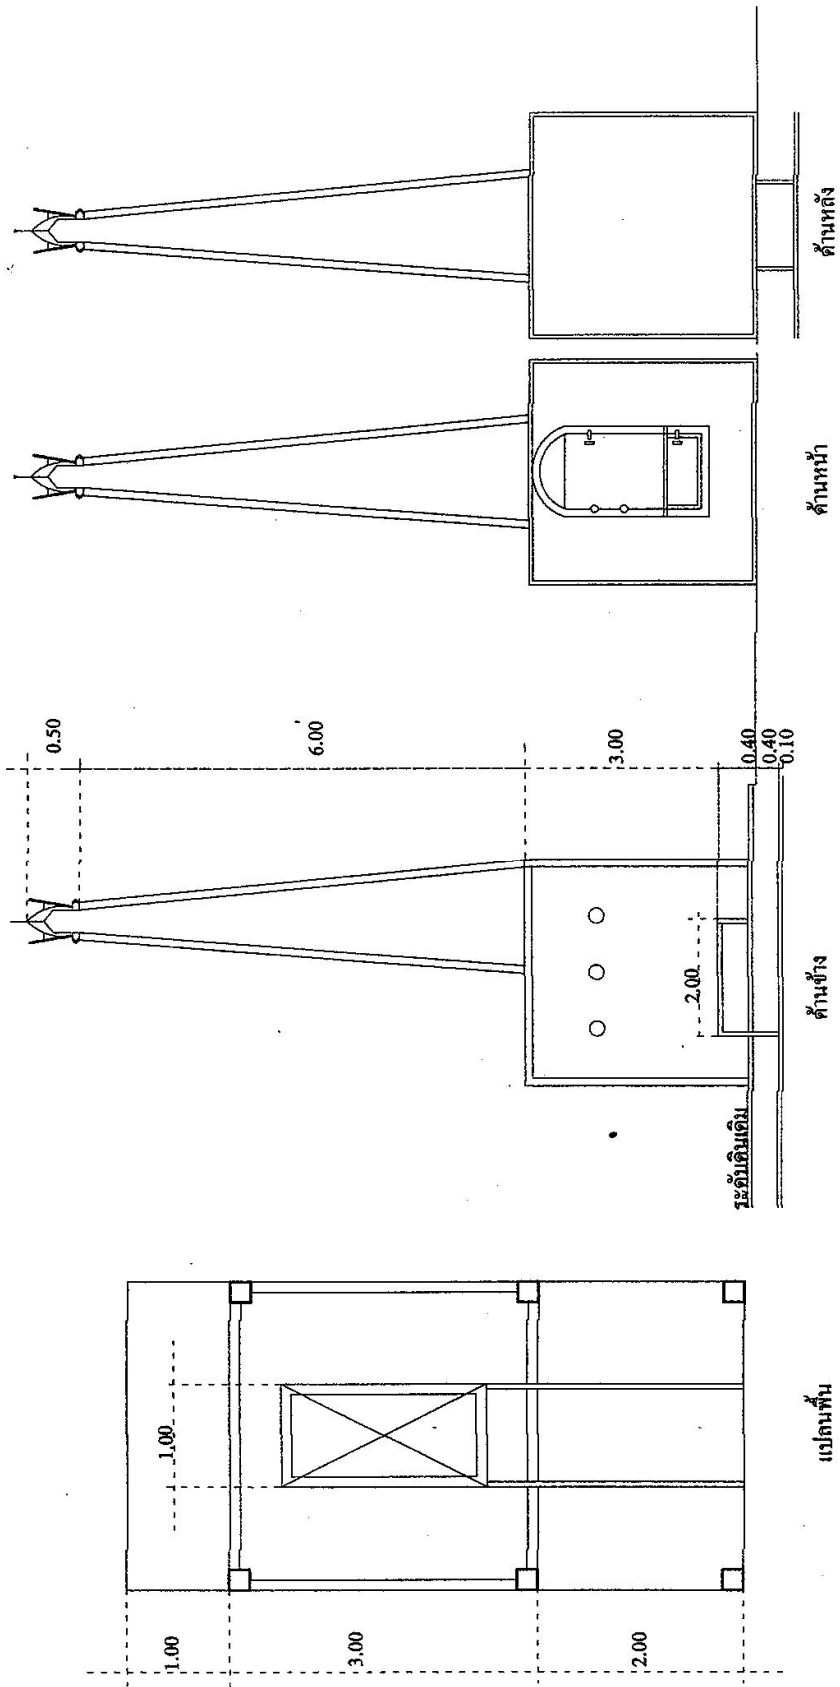

Handwritten signature

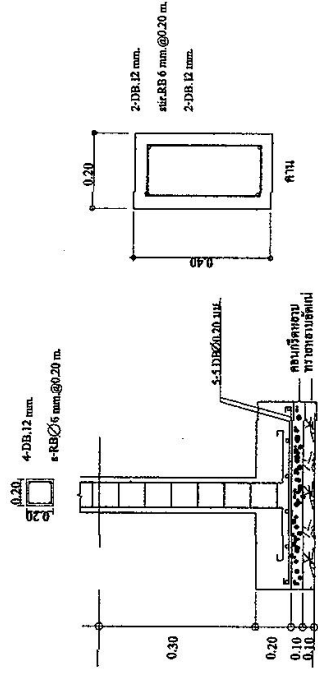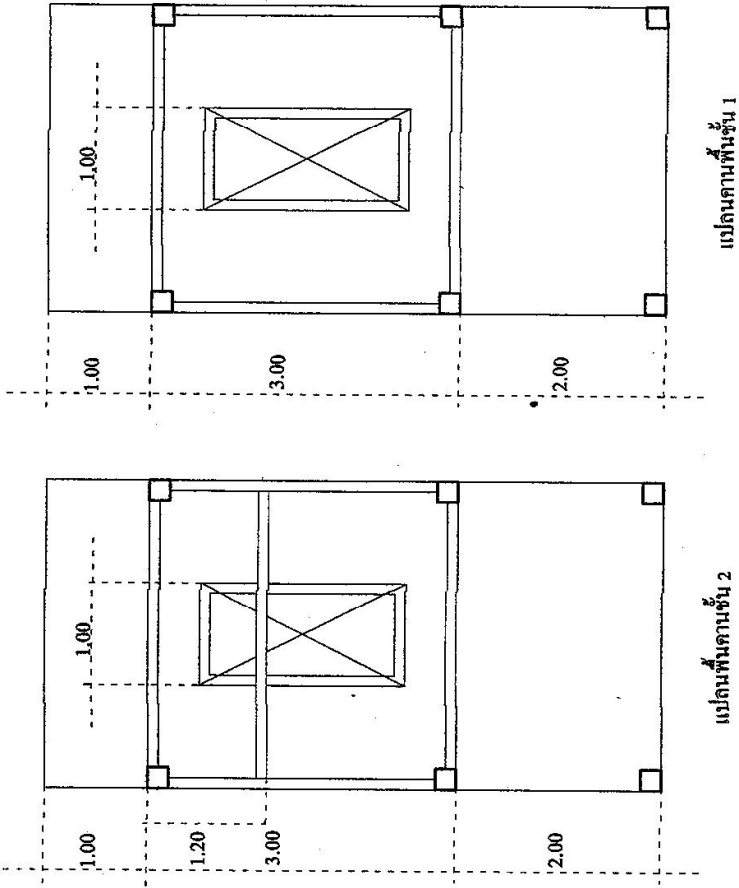

แบบขยายฉากรahmen F1
SCALE 1:25

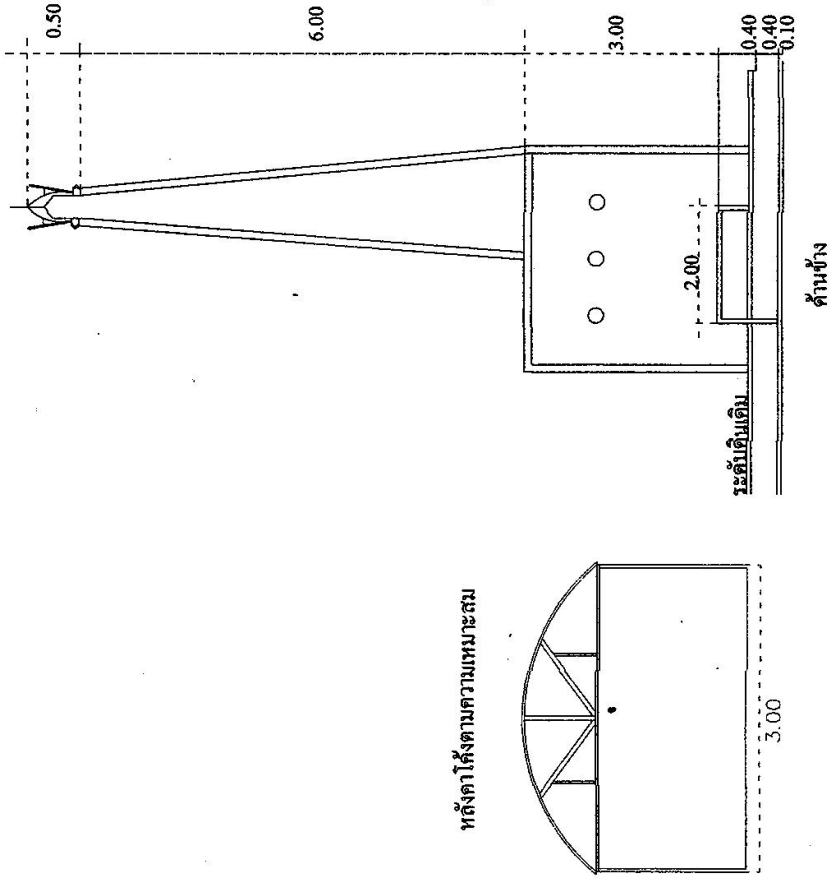

หลังคาโค้งตามความเหมาะสม

